

COMUNE DI BARETE

Provincia di L'Aquila
SISMA 6 APRILE 2009

PROGETTO PER OPERE DI "INTERVENTO UNITARIO" DELL'AGGREGATO S.8, DANNEGGIATO DAL SISMA DEL 6 APRILE 2009 SITO IN BARETE LOC. SENZANO. ID AGGREGATO 800212



AGGREGATO S.8

Oggetto dell'elaborato:
PROGETTO CARPENTERIA TRAVI IN C.A.

Tavola: **P06**
Scala disegni: **1:100**



Progettista e direttore dei lavori:




Ing. Silvio Gregori
Via S. Matteo, 11 Pizzoli (AQ)
Tel. 0862976331 - 3299371968

Legale rappresentante: L'impresa:



Rev. 00	Ottobre 2013	Prima emissione

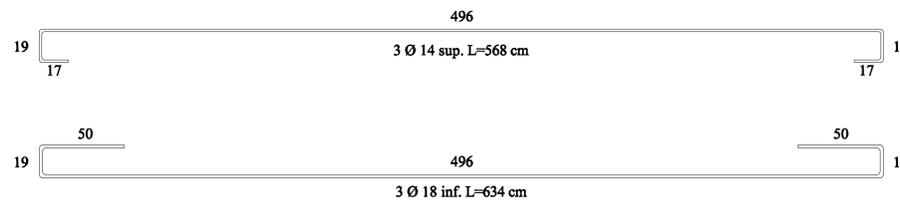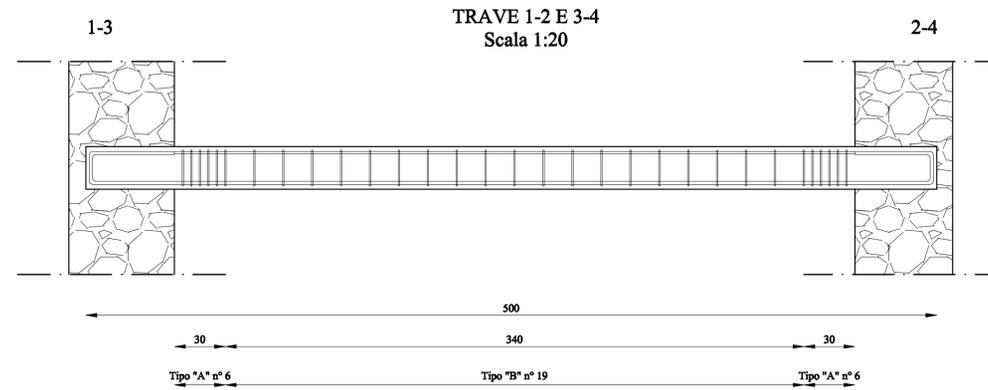


SEZIONE TRAVE 1-2 e 3-4 Scala 1:10

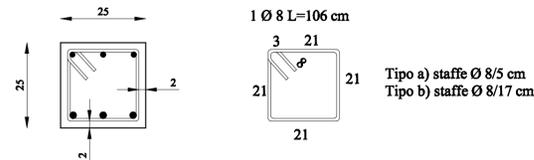


ARCHITRAVE 5 - 6
Scala 1:20

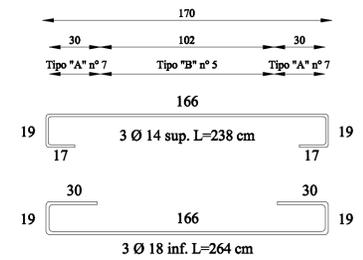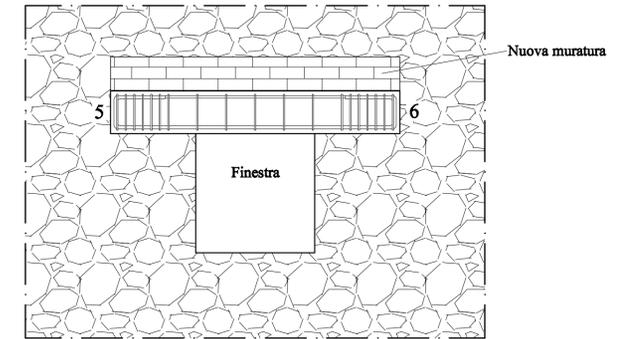

SEZIONE TRAVE 5 - 6 Scala 1:10

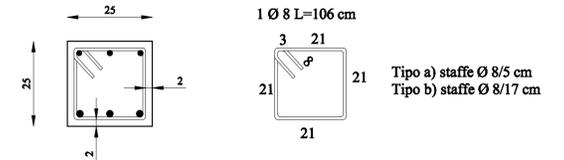

PIANTA PRIMO SOLAIO
INSERIMENTO TRAVE IN C.A. A SOSTEGNO DELLE NUOVE MURATURE
Vedi particolare intervento "Z" Scala 1:100

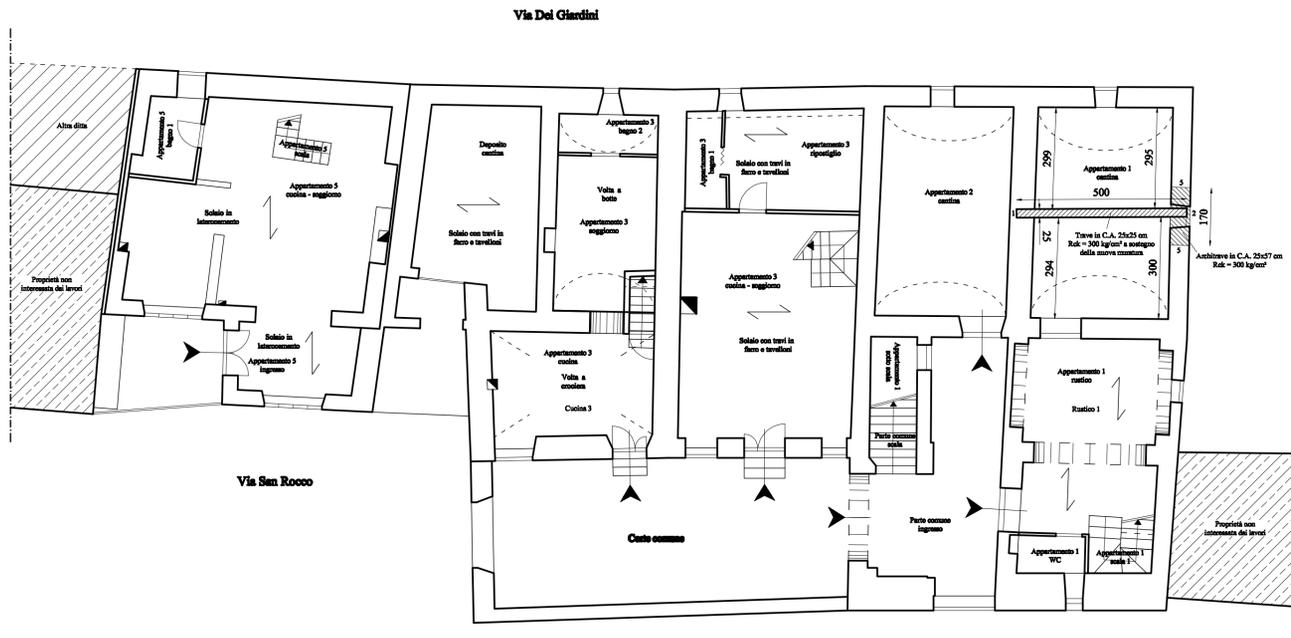

PIANTA SECONDO SOLAIO
INSERIMENTO TRAVE IN C.A. A SOSTEGNO DELLE NUOVE MURATURE
Vedi particolare intervento "Z" Scala 1:100

